


PL52TT

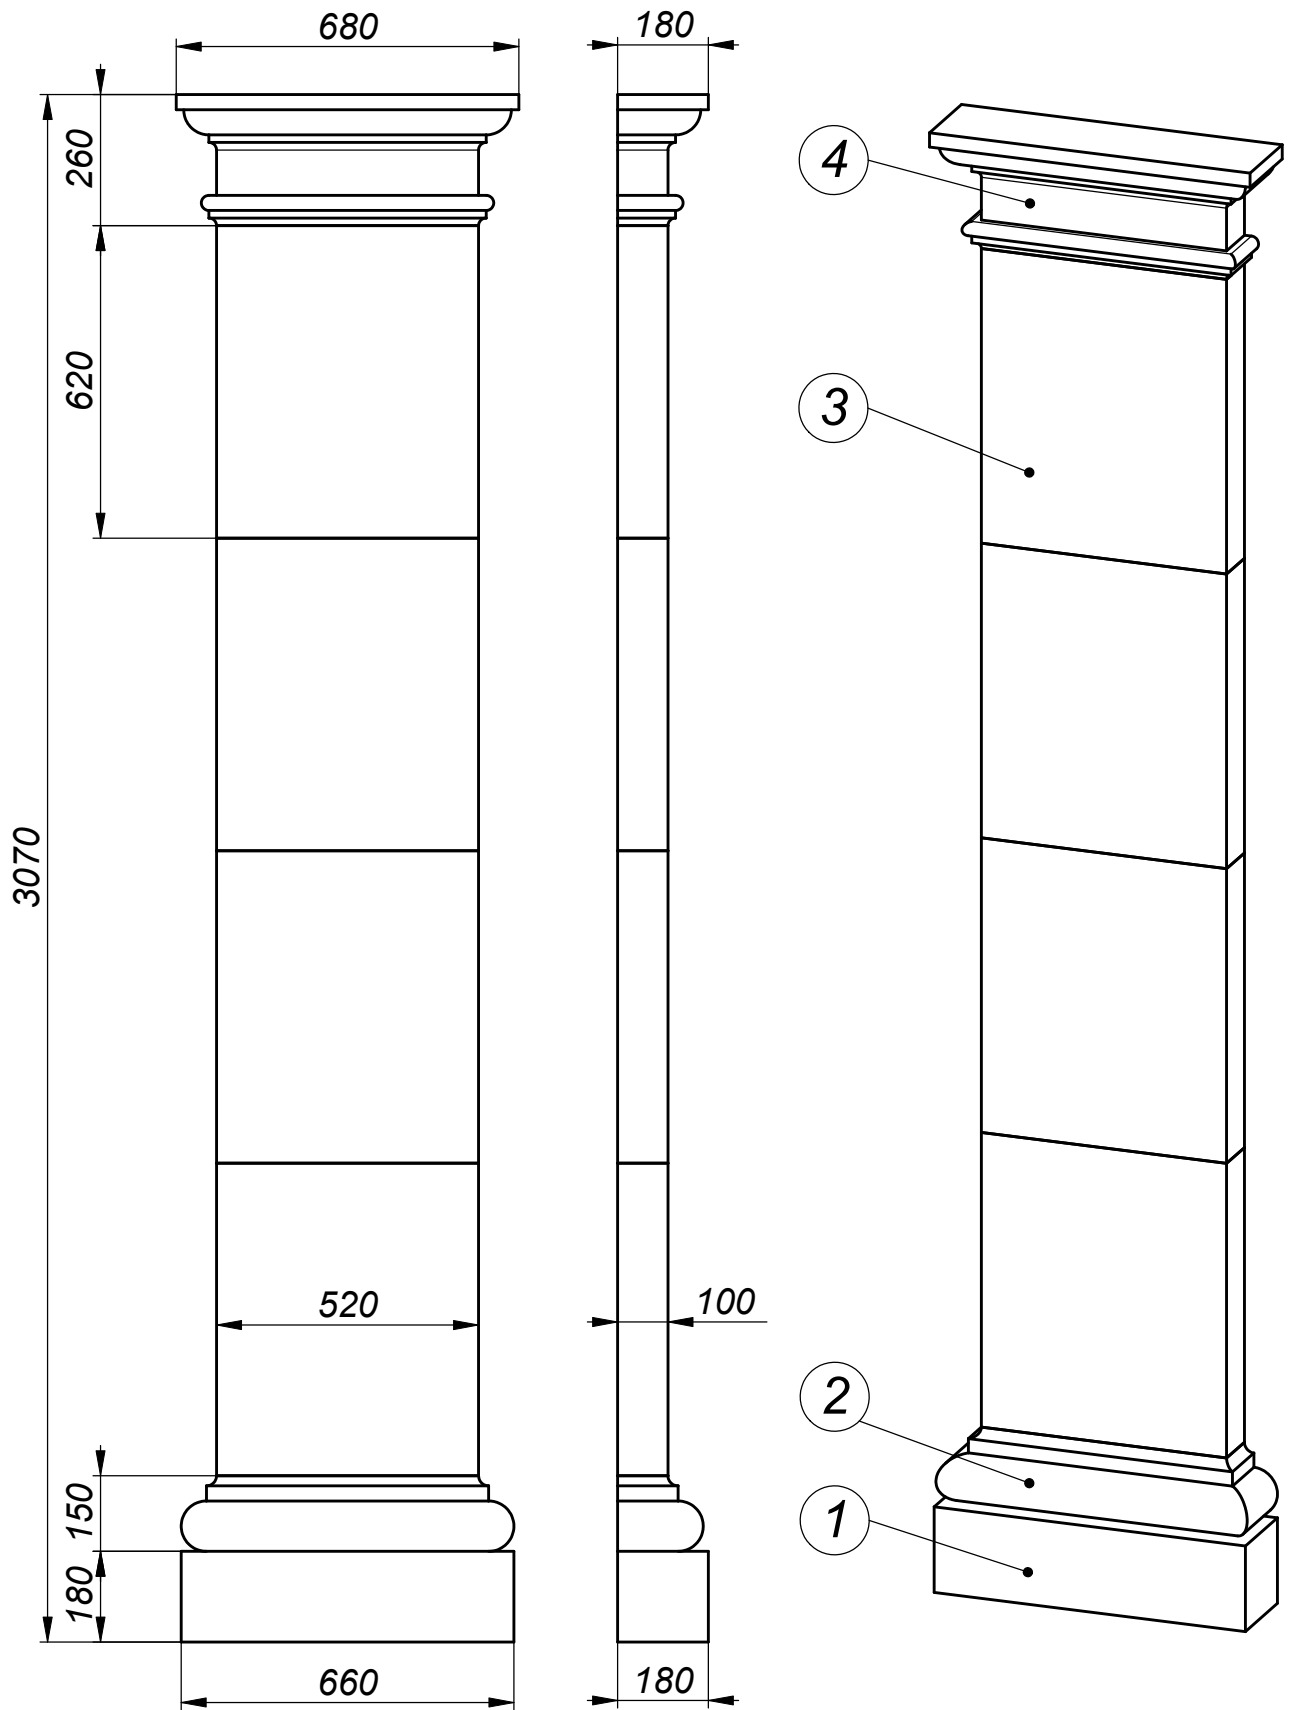

Поз.	Обозначение	Наименование	Кол-во	Масса
1	PP52TT	Плинт пиллястры	1	47.0
2	PB52TT	База пиллястры	1	29.3
3	PT52TT	Тело пиллястры	4	70.9
4	PK52TT	Капитель пиллястры	1	41.6

Формат А4	Цвет	№	Подп.	Дата	Пиллястра P52TT	Проект	Масса	Масшт.
	Заказчик						401.7	1:15
	Архитектор				ООО "АрхиСтиль" Тел.: 427-17-11 Факс: 427-17-00 www.archistyle.ru e-mail: info@archistyle.ru	№ чертежа	Лист	Листов
	Проектировщик			13.12.08			1	1